

MODULARIO
F. rig. rend. 497




MINISTERO DELLE FINANZE
DIPARTIMENTO DEL TERRITORIO
CATASTO EDILIZIO URBANO (RDL 13-4-1939, n. 652)

MOD. BN (CEU)

LIRE
200

Planimetria di u.i.u. in Comune di **GENOVA** via **F. NULLO** civ. **6**

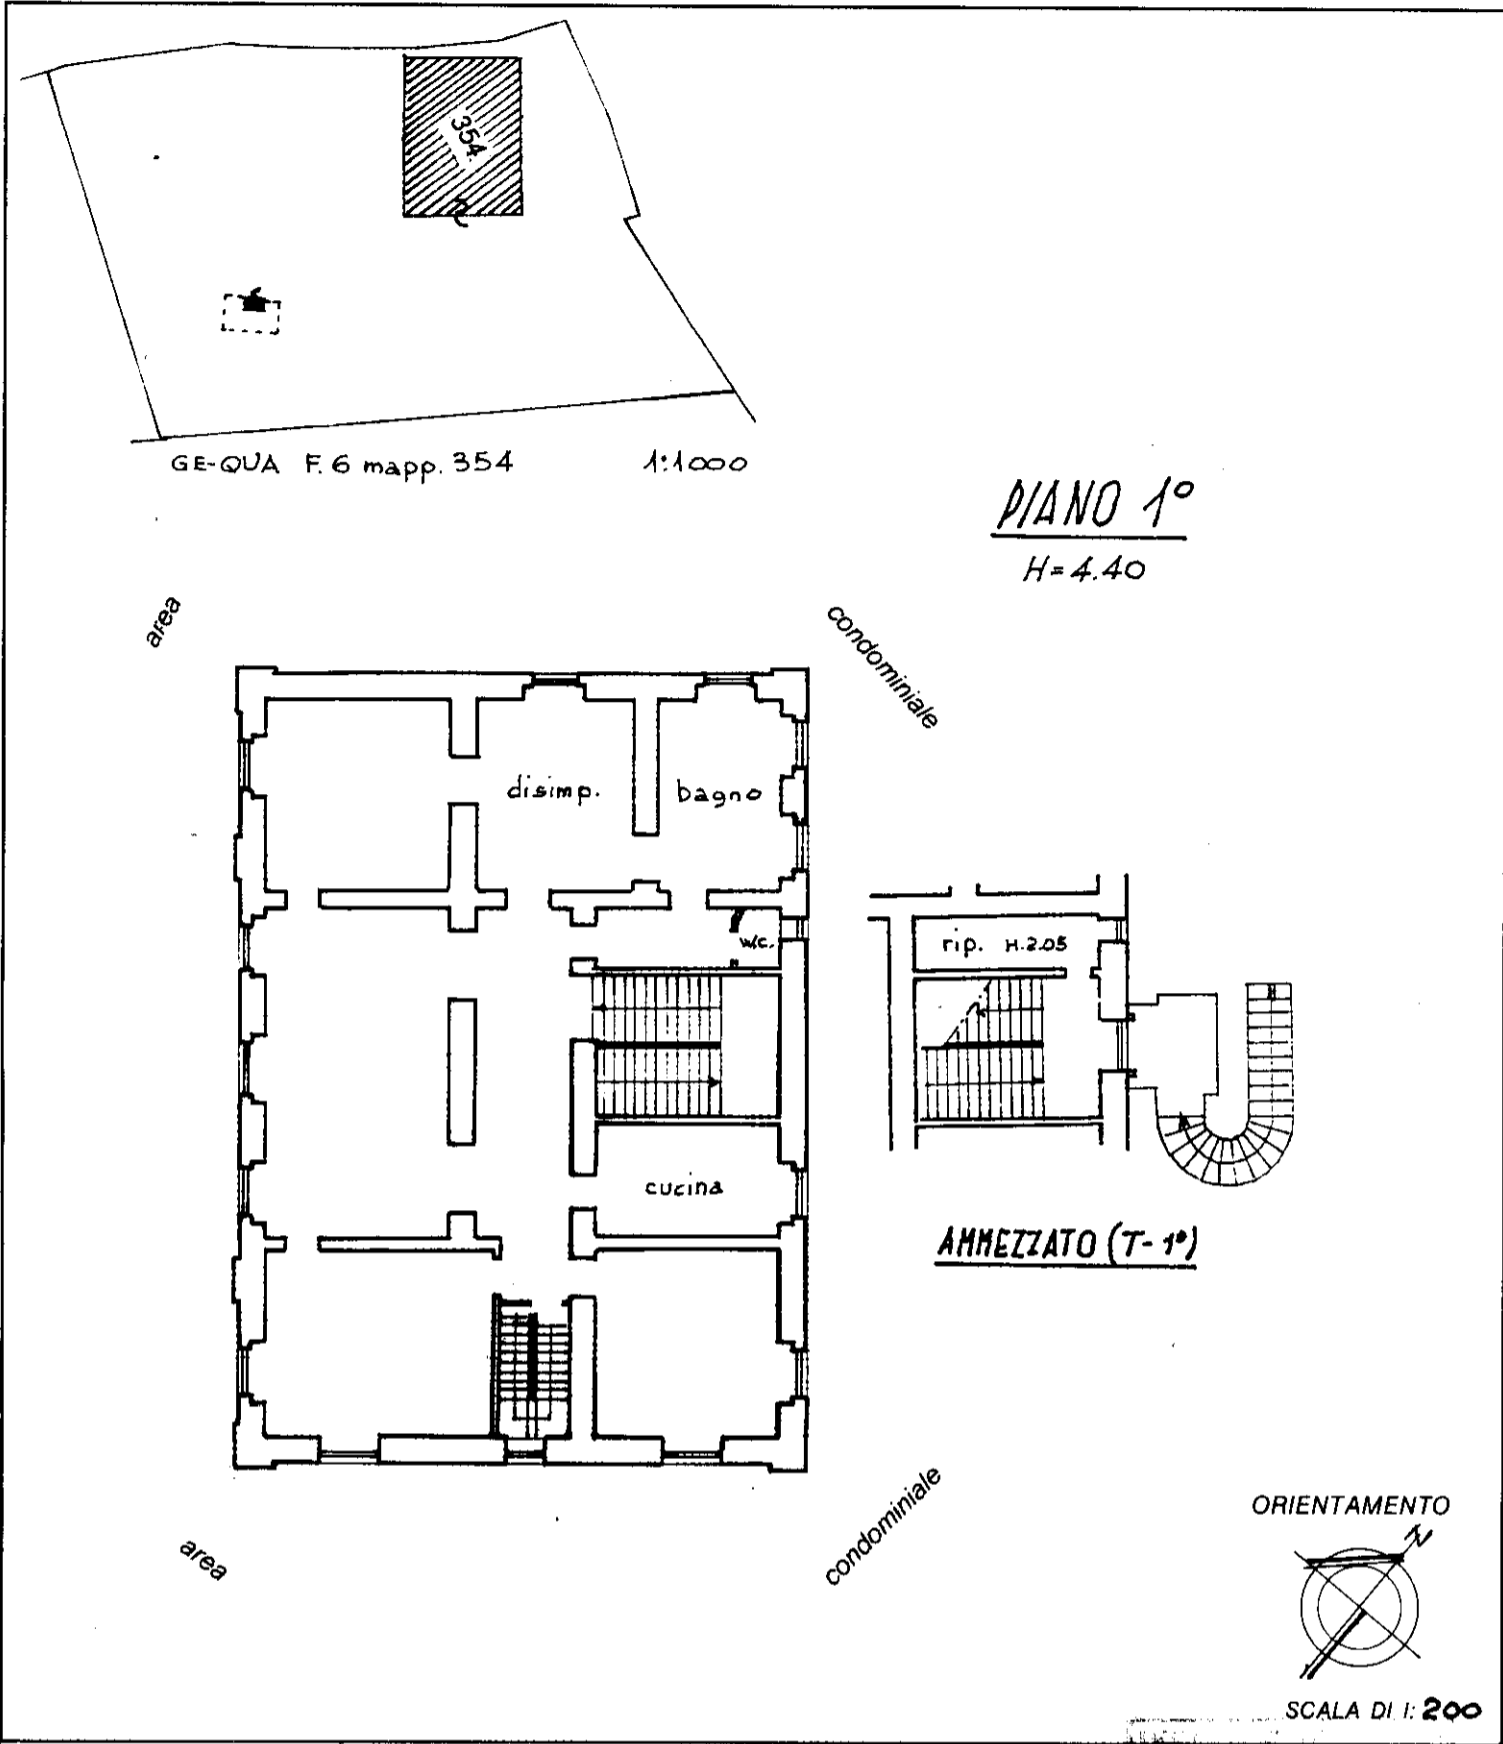

Roma - Istituto Poligrafico e Zecca dello Stato - P.V.

Dichiarazione di N.C.


Denuncia di variazione

Identificativi catastali
F. **6**
n. **354** sub. **3/5**

Compilata da **ING. DI CARLO LUIGI**
(Titolo, cognome e nome)

Iscritto all'albo de **ingegneri**
della provincia di **GENOVA** n. **4269**

data _____ Firma _____

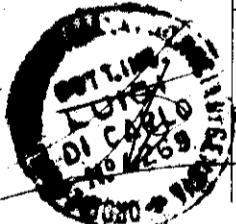

RISERVATO ALL'UFFICIO

21/06/19
acc0316